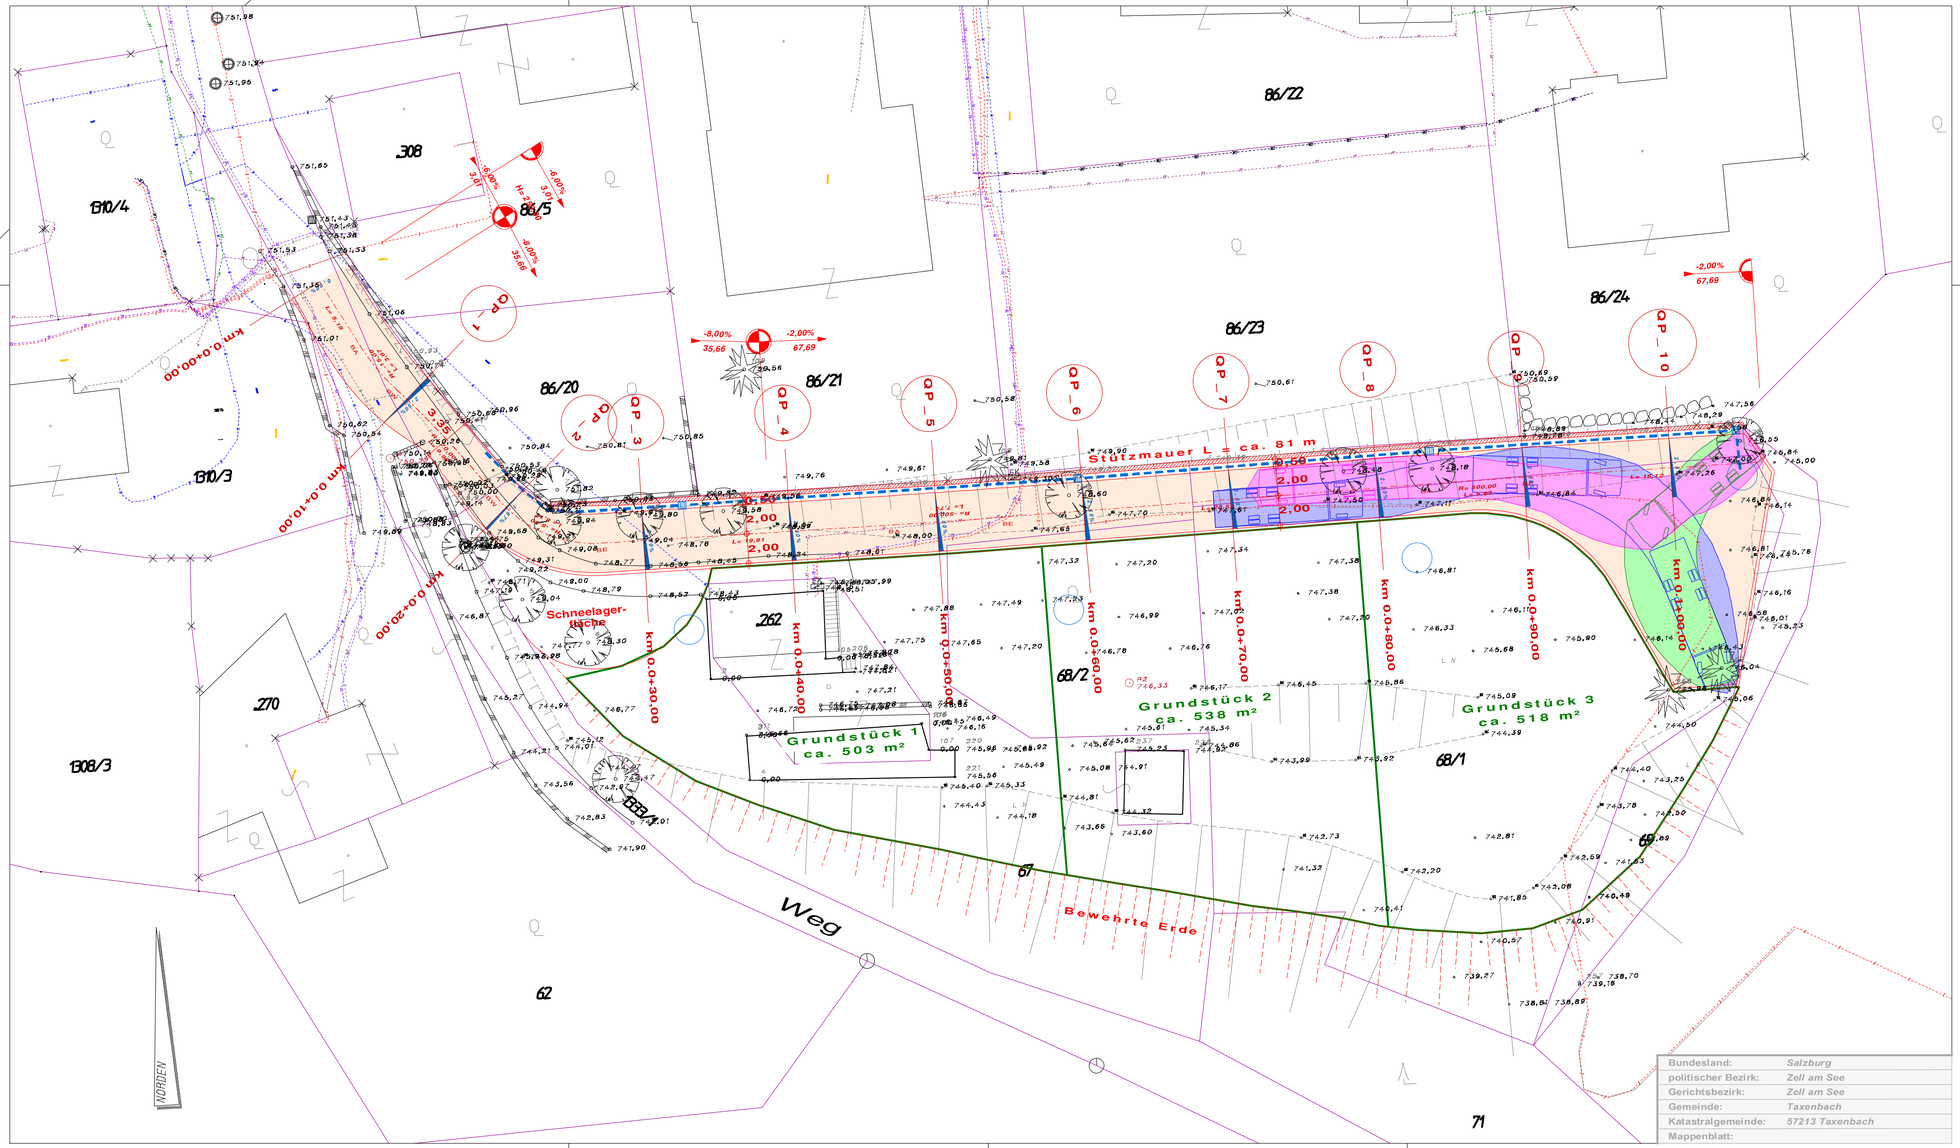


Bundesland:	*Salzburg*
politischer Bezirk:	*Zell am See*
Gerichtsbezirk:	*Zell am See*
Gemeinde:	*Taxenbach*
Katastralgemeinde:	*57213 Taxenbach*
Mappenblatt:	

BRÜNNER MARIO

ENTWURFSPLANUNG

Ausfertigung

Einlage

Prj.Nr.	Plan Nr.	Datum / Rev. / Änderung	File
60-18	6018V11	28.11.2019 / A Straße verlängert, Wendemöglichkeit	60-18_RevB.GVP
		29.11.2019 / B Änderung Breite Zufahrt	
		/	
		/	
		/	

Projekt

Verkehrstechnische Aufschließung Baugebiet Taxenbach "Wimm"

Plan

Lageplan

Maßstab

1 : 200

AIP BERATENDE INGENIEURE

AIP - Allgemeine Ingenieurprojekierungen GmbH
A-5071 Wals-Siezenheim Dr. Hans-Lechner-Straße 15
Telefon: 0 66 2 / 85 43 11 Fax: 0 66 2 / 85 43 11 - 110
e-mail: office@aip-salzburg.at