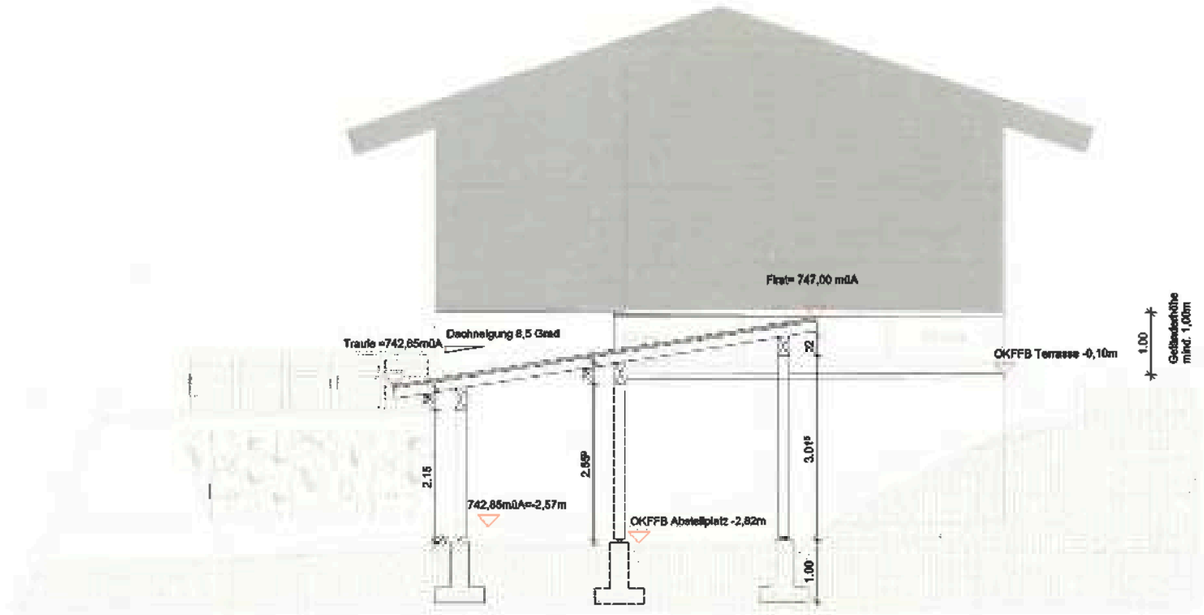


Schnitt A-A

EGGER BAU
HITTERSILL

Legende:

Bestand
Abbruch
Beton
Mauerwerk
Holz
Stahl

Einreichplan

Bauvorhaben:
Überdachter KFZ Abstellplatz

Bauherr:
Freiberger Kerstin

Planinhalt:
Schnitt A-A


Maßstab:
1:100

Datum:
März 2023

Auftragsnummer:
213420

Bearbeiter:
hf

Änderungen:

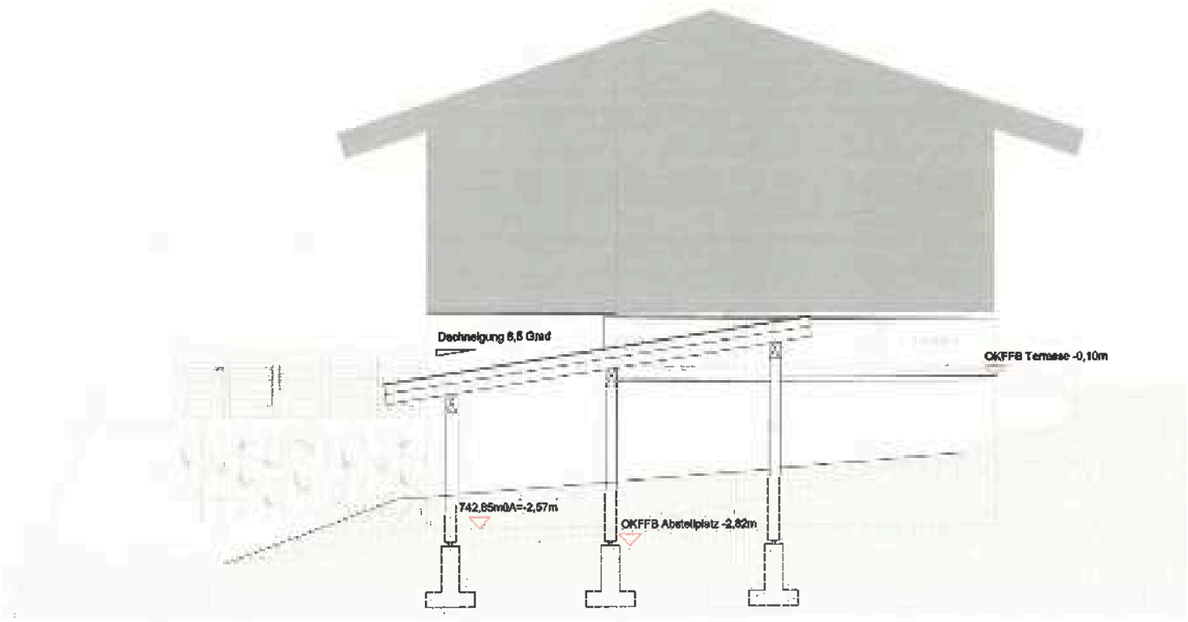

Südansicht

EGGER BAU
PITTERSILL

Legende:

- Bestand
- Abbruch
- Beton
- Mauerwerk
- Holz
- Stahl

Entwurf

Bauvorhaben:
Überdachter KFZ Abstellplatz

Bauherr:
Freiberger Kerstin

Planinhalt:
Ansichten


Maßstab:
1:100

Datum:
März 2023

Auftragsnummer:
213420

Bearbeiter:
hf

Änderungen:

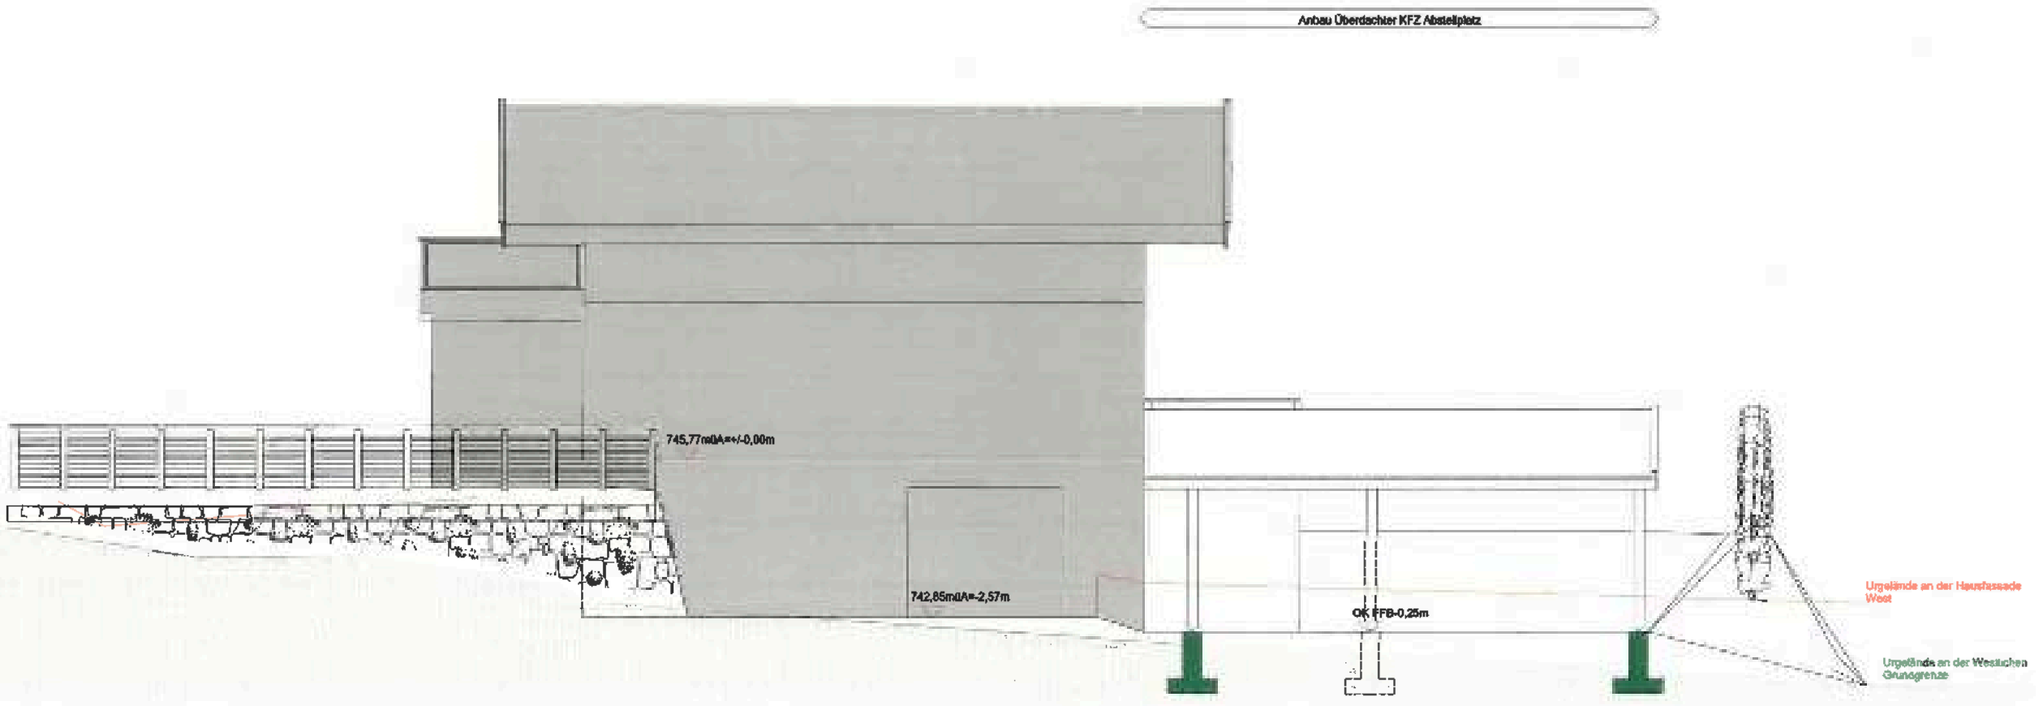

Westansicht

EGGER BAU
MITTERSILL

Legende:

- Bestand
- Abbruch
- Beton
- Mauerwerk
- Holz
- Stahl

Entwurf

Bauvorhaben:
Überdachter KFZ Abstellplatz

Bauherr:
Freiberger Kerstin

Planinhalt:
Ansichten

Maßstab:
1:100

Datum:
März 2023

Auftragsnummer:
213420

Bearbeiter:
hf

Änderungen:

Tr=749.22m

Steinmauer

Steinmauer

Holztreppe

Tr=749.60m

Tr=749.60m

Bestandskeller bzw. Garage

OKFFB -2,56m
743,21m0A

Steinmauer

W/L

Bauplatzgrenze

Bauplatzgrenze

Bauplatzgrenze

A01

A02

B

B

242/2

47.68m

Berechnung:
Bruttogeschoßfläche 40,40m²
Nutzfläche 39,00m²
Dachfläche 51,11m²

Umbauter Raum:
2,56+3,65/2=3,105m im Mittel
40,40m²*3,105=125,45m³

Überdachter KFZ Abstellplatz

N

EGGER BAU
MITTERSILL

Legende:

- Bestand
- Abbruch
- Beton
- Mauerwerk
- Holz
- Stahl

Entwurf

Bauvorhaben:
Überdachter KFZ Abstellplatz

Bauherr:
Freiberger Kerstin

Planinhalt:
Grundriss

Maßstab:
1:100

Datum:
März 2023

Auftragsnummer:
213420

Bearbeiter:
hf

Änderungen: