MARKTGEMEINDE
Taxenbach

Dienstag, 25. August 2020

Kundmachung

Gemäß §73, Abs.1, des Salzburger Raumordnungsgesetzes 2009 – ROG 2009, LGBl. Nr 30/2009 idgF., wird hiermit folgendes im Bauamt der Marktgemeinde Taxenbach zu Einsicht aufliegendes Ansuchen um Einzelbewilligung kundgemacht:

Antragsteller:

Spiluttini&Dorrer Hoch und Tiefbau GmbH Glocknerstraße 19 5671 Bruck/Glstr.

Antragsgegenstand:

Ansuchen um Einzelbewilligung gemäß §46 ROG 2009 für die Errichtung von 14 überdachten Autoabstellplätzen auf der GN 179/1 KG Sonnberg.

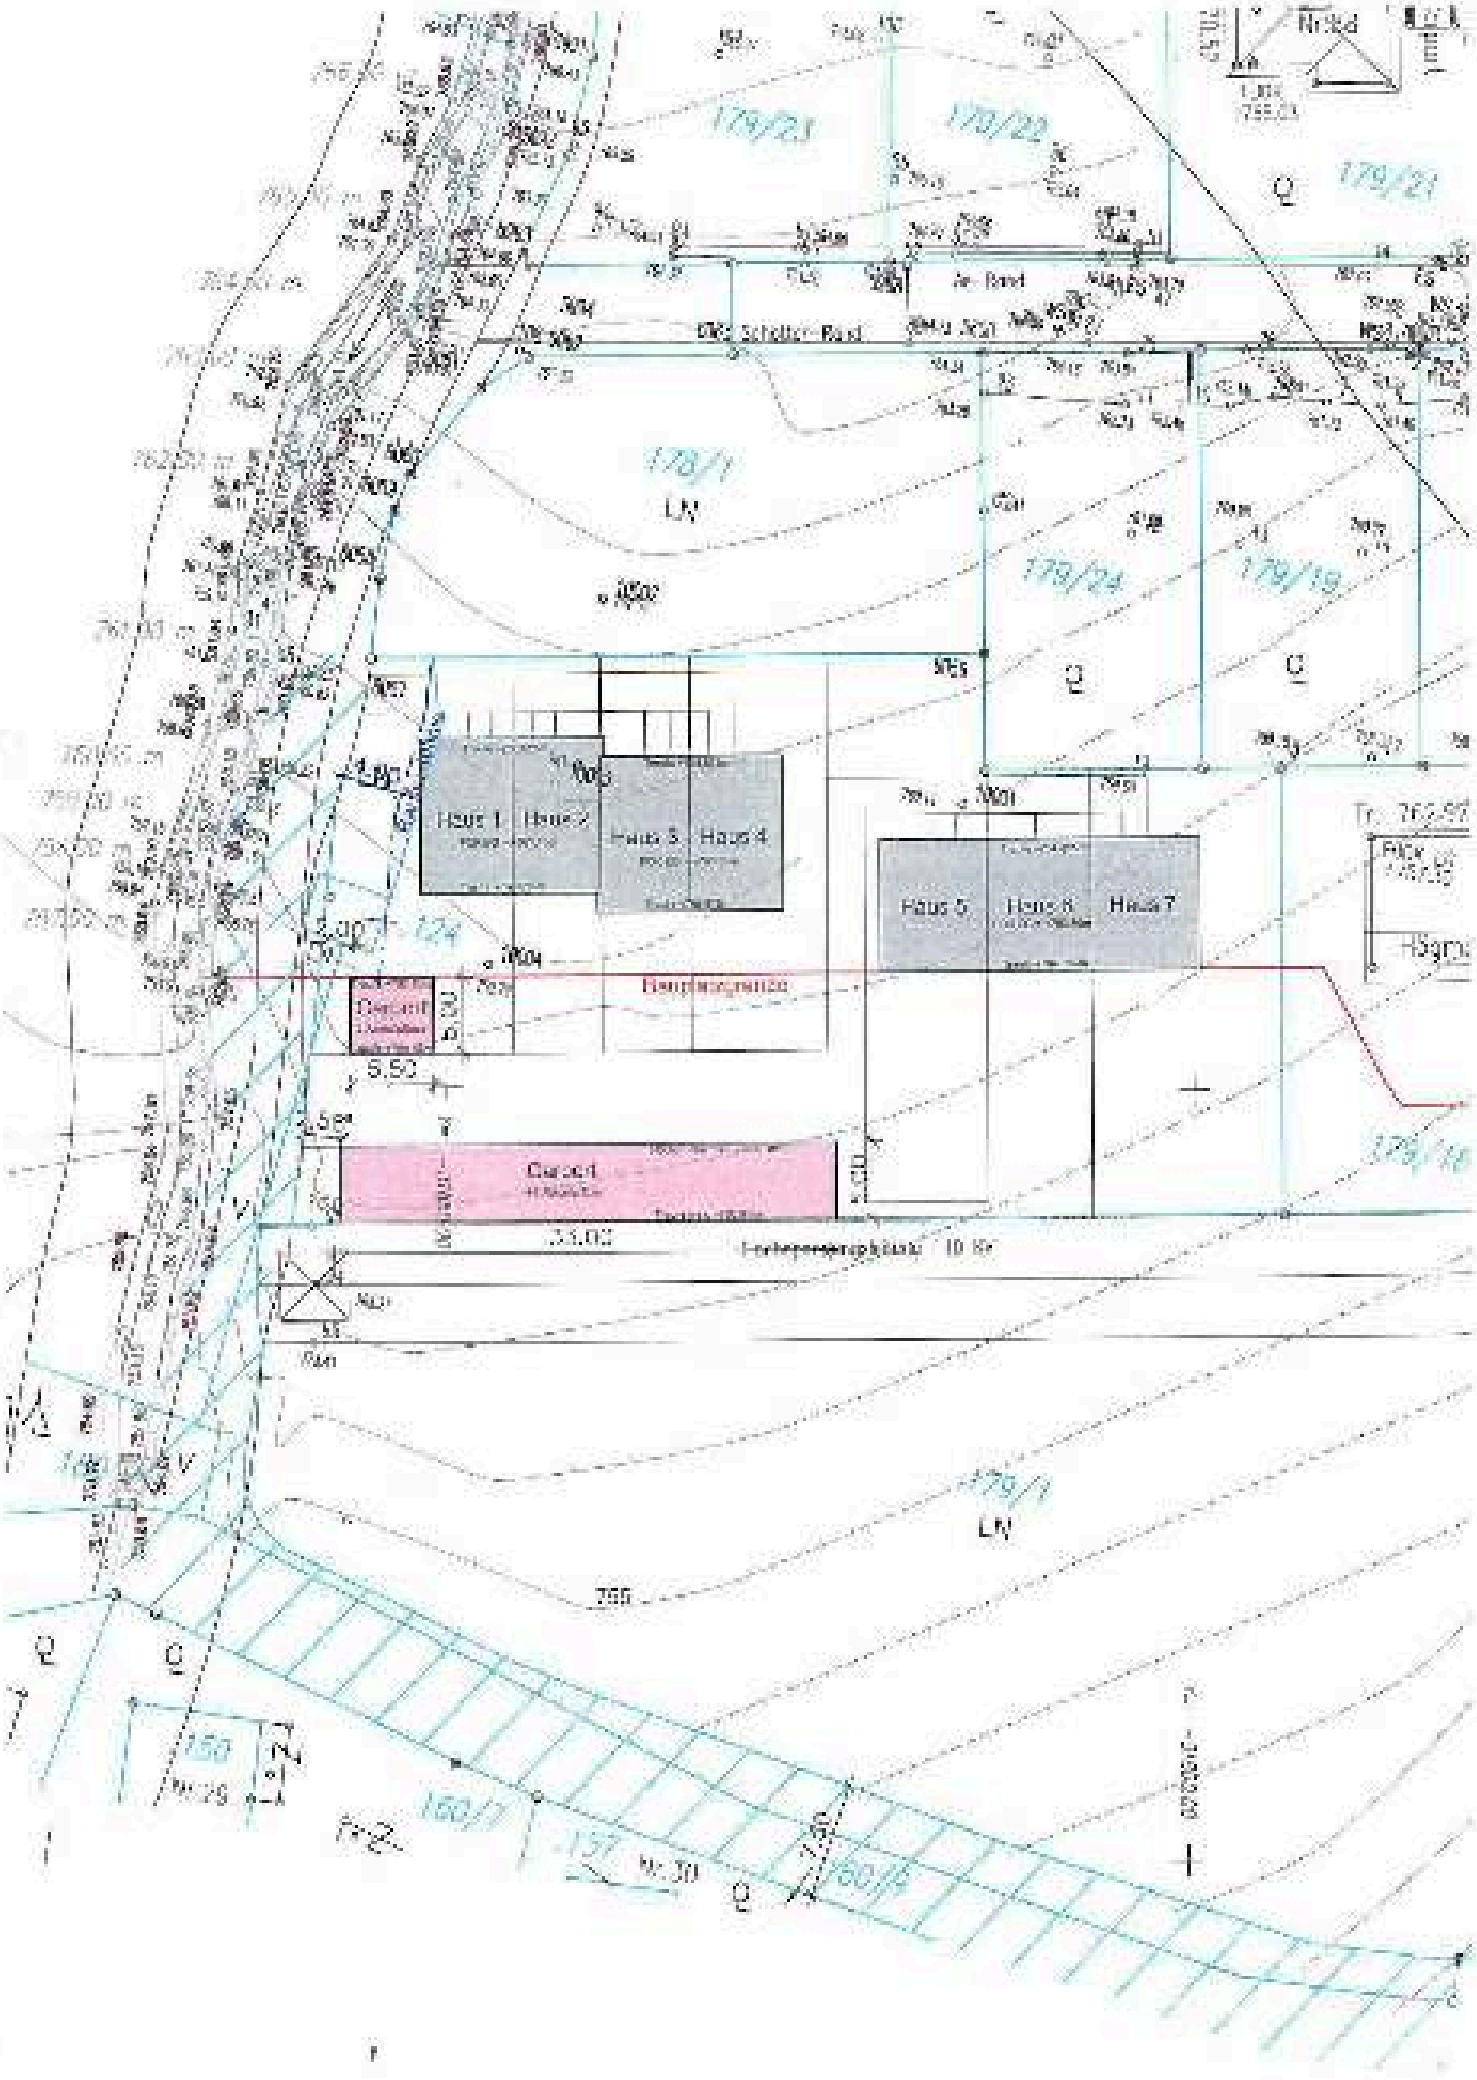
Zu dem Vorhaben können gemäß §73 Abs. 2 ROG 2009 innerhalb von 4 Wochen ab dieser Kundmachung von Trägern öffentlicher Interessen und von Personen, die Interesse glaubhaft machen, schriftlich Stellungnahmen eingebracht werden.

Der Bürgermeister

Johann Gassner

(i.A. Ing. Christian Fankhauser)

Anschlag am: 25.08.2020
Abnahme 25.09.2020


Haus 1
Haus 2
Haus 3
Haus 4
Haus 5
Haus 6
Haus 7
Garage
Garage
Baugrenze
5.50
179/21
179/22
179/24
179/19
179/18
179/1
178/1
LN
Schotter-Rad
Tr. 762.57